



IMAGEN ILUSTRATIVA



SOLANO
ANTUÑA
SUITES



Prudencio Vázquez y Vega 1131
tels.: 2709 14 98 - 2708 59 04
www.adparquitectos.com.uy



IMAGEN ILUSTRATIVA
MONOAMBIENTE - UNIDADES 302 A 1002

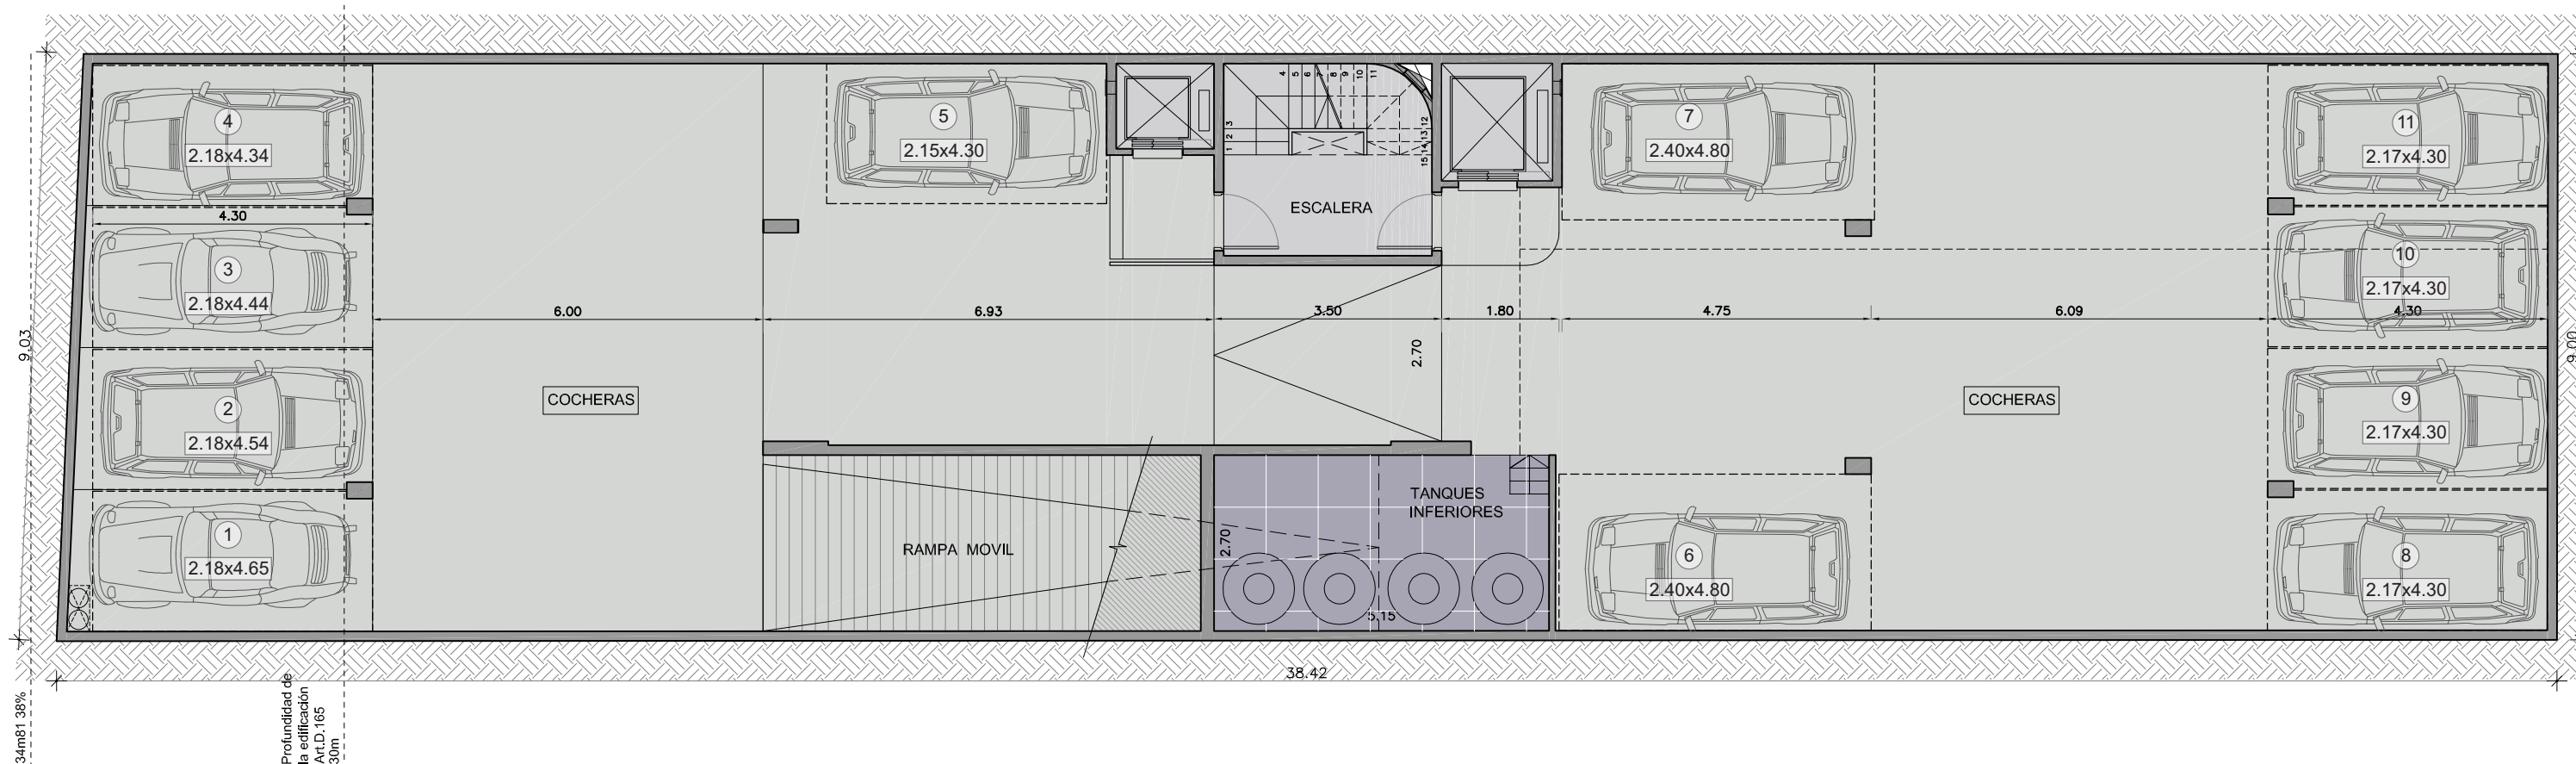


IMAGEN ILUSTRATIVA
1 DROMITORIO - UNIDADES 301 A 1001


SAS

34
SUITES

Fco. Solano Antuña 2674 esq. Ellauri



PLANTA SUBSUELO

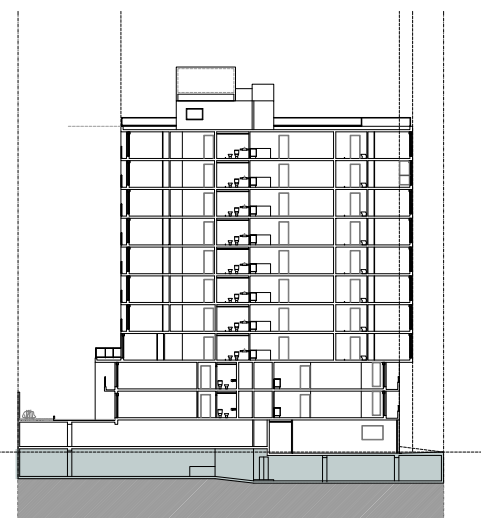

> 11 SITIOS DE ESTACIONAMIENTO



a n e f f
dibueno
perello
ARQUITECTOS

Prudencio Vázquez y Vega 1131
tels.: 2709 14 98 - 2708 59 04
www.adparquitectos.com.uy

SAS

34 SUITES

Fco. Solano Antuña 2674 esq. Ellauri

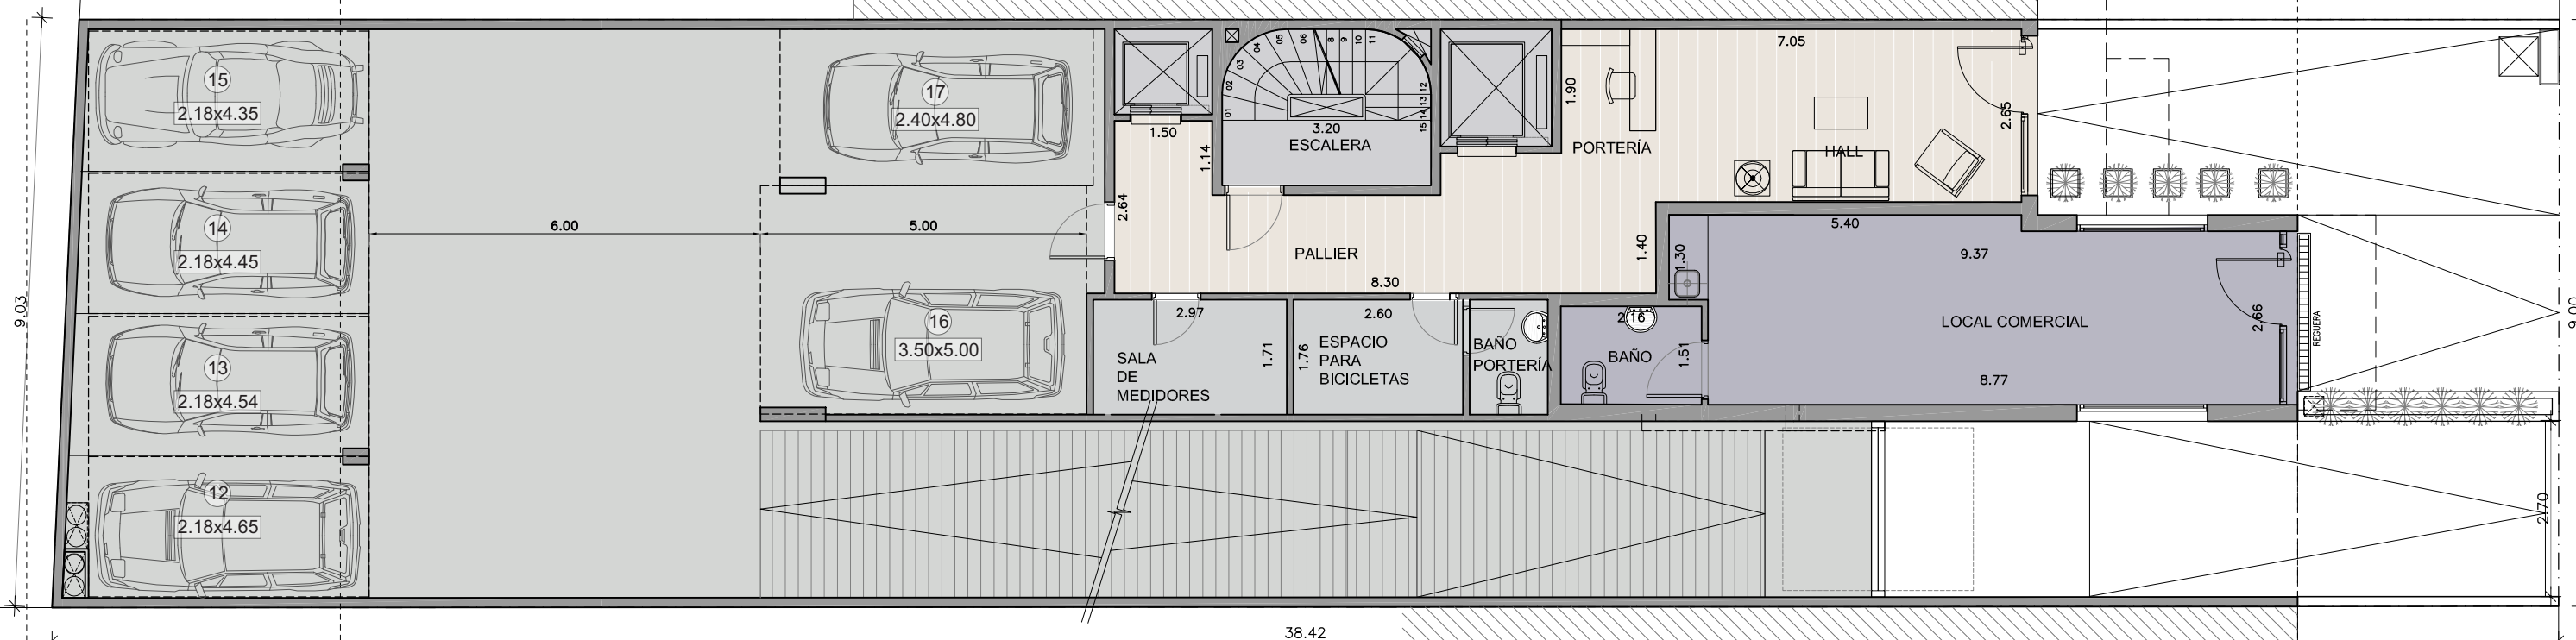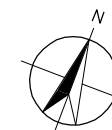

PLANTA BAJA


CUADRO DE ÁREAS

	ÁREA PROPIA (incluye muros)	ACCESO USO EXCLUSIVO	ÁREA TOTAL
UNIDAD 001 LOCAL COMERCIAL	31.09m ²	10.90m ²	41.99m ²

- > 6 SITIOS DE ESTACIONAMIENTO
- > LAVADERO
- > BICICLETERO




Prudencio Vázquez y Vega 1131
tels.: 2709 14 98 - 2708 59 04
www.adparquitectos.com.uy

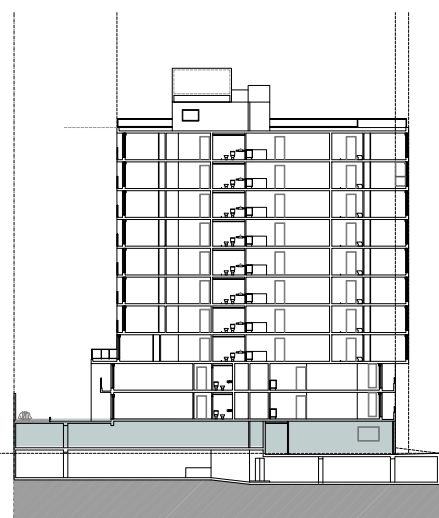

SAS

34 SUITES


Fco. Solano Antuña 2674 esq. Ellauri

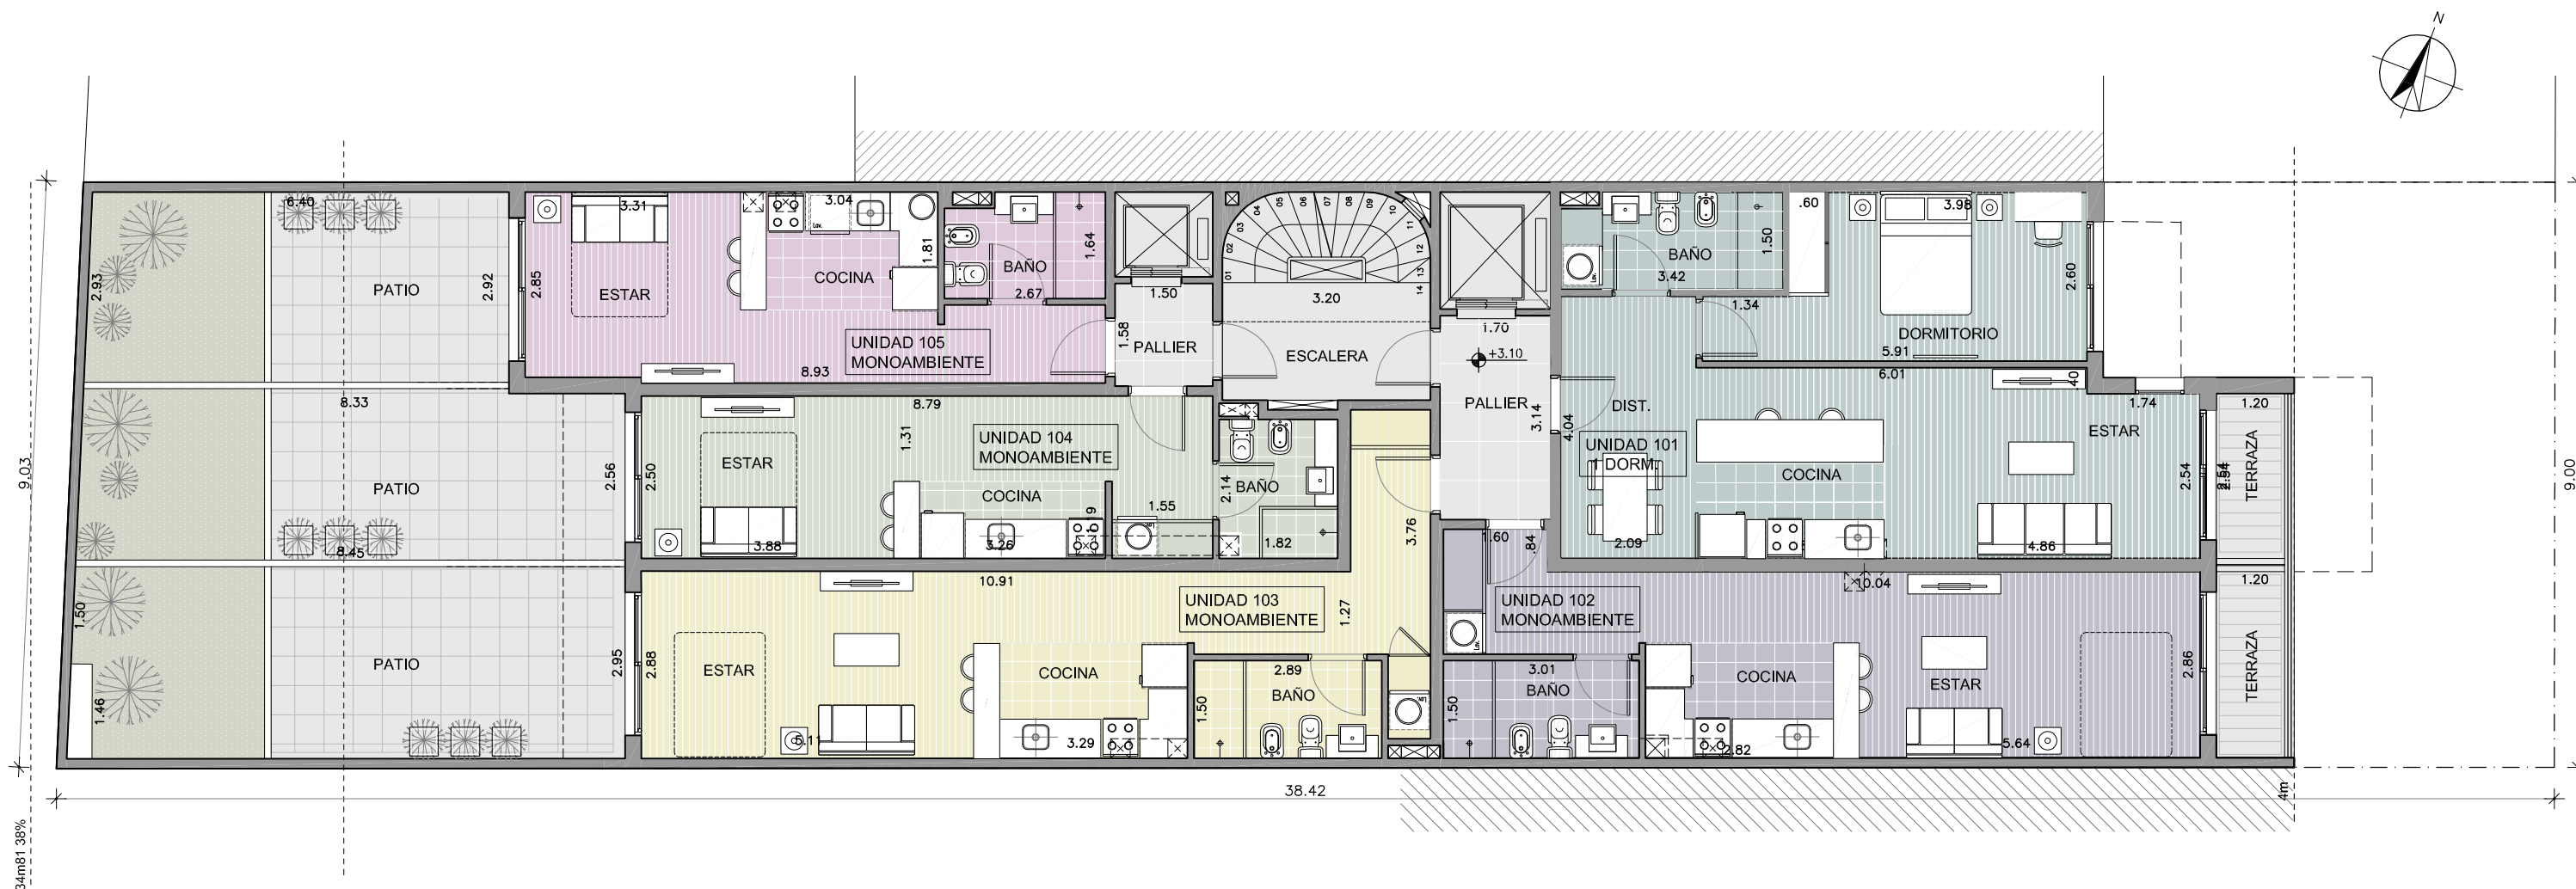

PLANTA PISO 1

CUADRO DE ÁREAS

	ÁREA PROPIA (incluye muros)	TERRAZA	PATIO	ÁREA COMUN	ÁREA TOTAL
UNIDAD 101	54.76m ²	3.46m ²		7.37m ²	65.59m ²
UNIDAD 102	38.65m ²	3.74m ²		5.08m ²	47.47m ²
UNIDAD 103	42.42m ²		24.92m ²	5.58m ²	72.92m ²
UNIDAD 104	28.85m ²		22.00m ²	3.80m ²	54.65m ²
UNIDAD 105	29.54m ²		18.92m ²	3.81m ²	52.27m ²

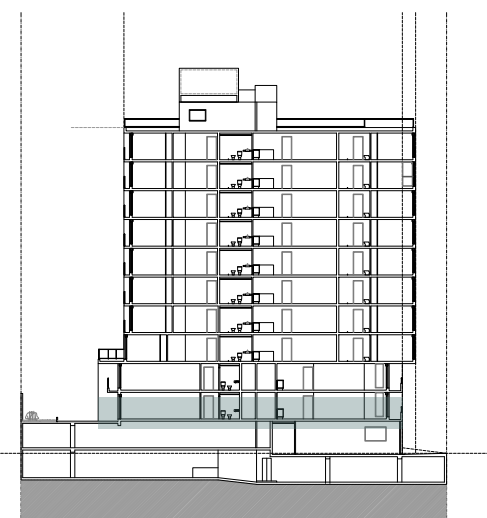


an eff
dibueno
perello
ARQUITECTOS

Prudencio Vázquez y Vega 1131
tels.: 2709 14 98 - 2708 59 04
www.adparquitectos.com.uy

SAS

34
SUITES

Fco. Solano Antuña 2674 esq. Ellauri

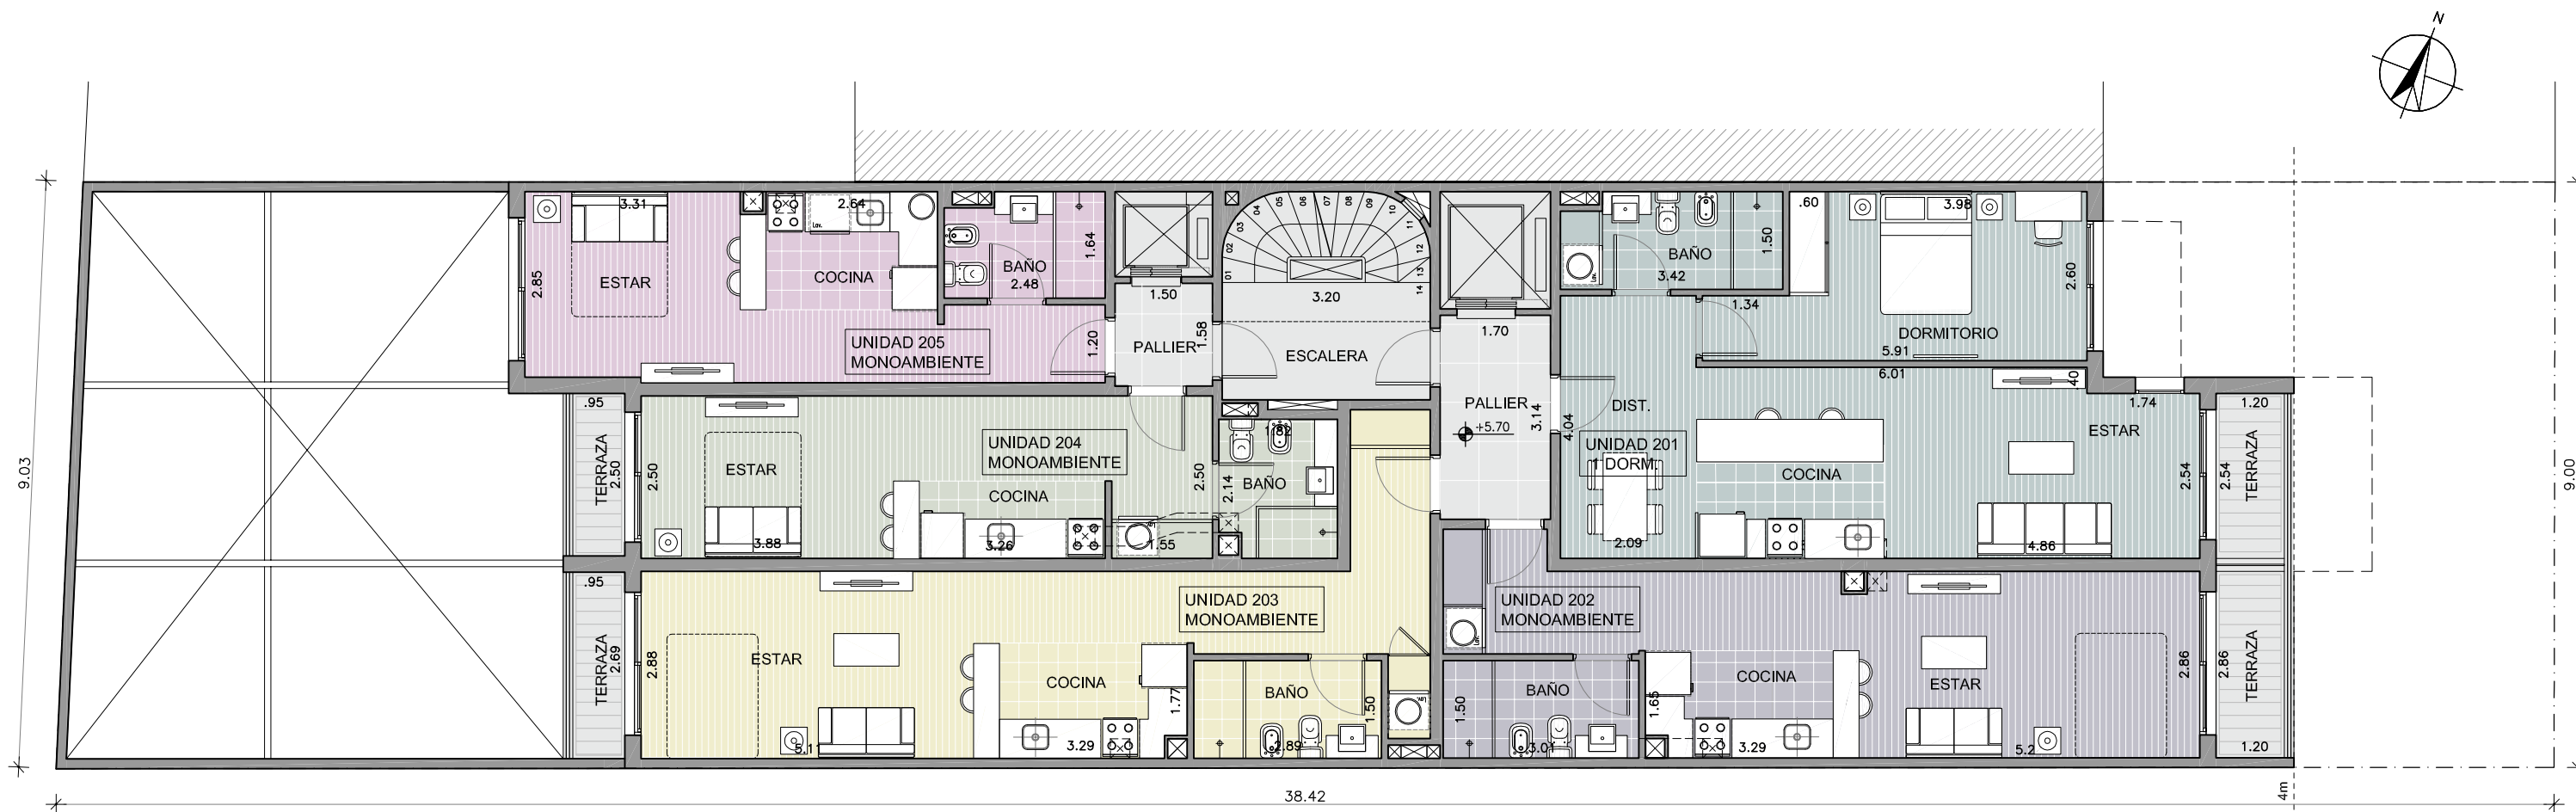

PLANTA PISO 2

CUADRO DE ÁREAS

	ÁREA PROPIA (incluye muros)	TERRAZA	PATIO	ÁREA COMUN	ÁREA TOTAL
UNIDAD 201	54.76m ²	3.46m ²		7.37m ²	65.59m ²
UNIDAD 202	38.65m ²	3.74m ²		5.08m ²	47.47m ²
UNIDAD 203	42.42m ²	2.97m ²		5.58m ²	50.97m ²
UNIDAD 204	28.85m ²	2.63m ²		3.80m ²	35.28m ²
UNIDAD 205	29.54m ²			3.81m ²	33.35m ²

El área propia incluye el 100% de los espacios interiores, muros exteriores, muros interiores, muros separativos de áreas comunes, y el 50% de los muros entre unidades. Las áreas comunes corresponden al porcentaje del pallier y caja de escalera de cada piso, en relación proporcional al área propia de cada apartamento. Las dimensiones y contenidos corresponden al permiso municipal y están sujetos a posibles variaciones. La empresa podrá realizar variaciones sin notificación previa de orden estético, funcional o reglamentario, tanto de espacios comunes como propios, siempre dentro de las normativas vigentes. El equipamiento es ilustrativo y se representa en los gráficos solo a título informativo.


a n e f f
dibueno
perello
ARQUITECTOS

Prudencio Vázquez y Vega 1131
tels.: 2709 14 98 - 2708 59 04
www.adparquitectos.com.uy

SAS

34 SUITES

Fco. Solano Antuña 2674 esq. Ellauri

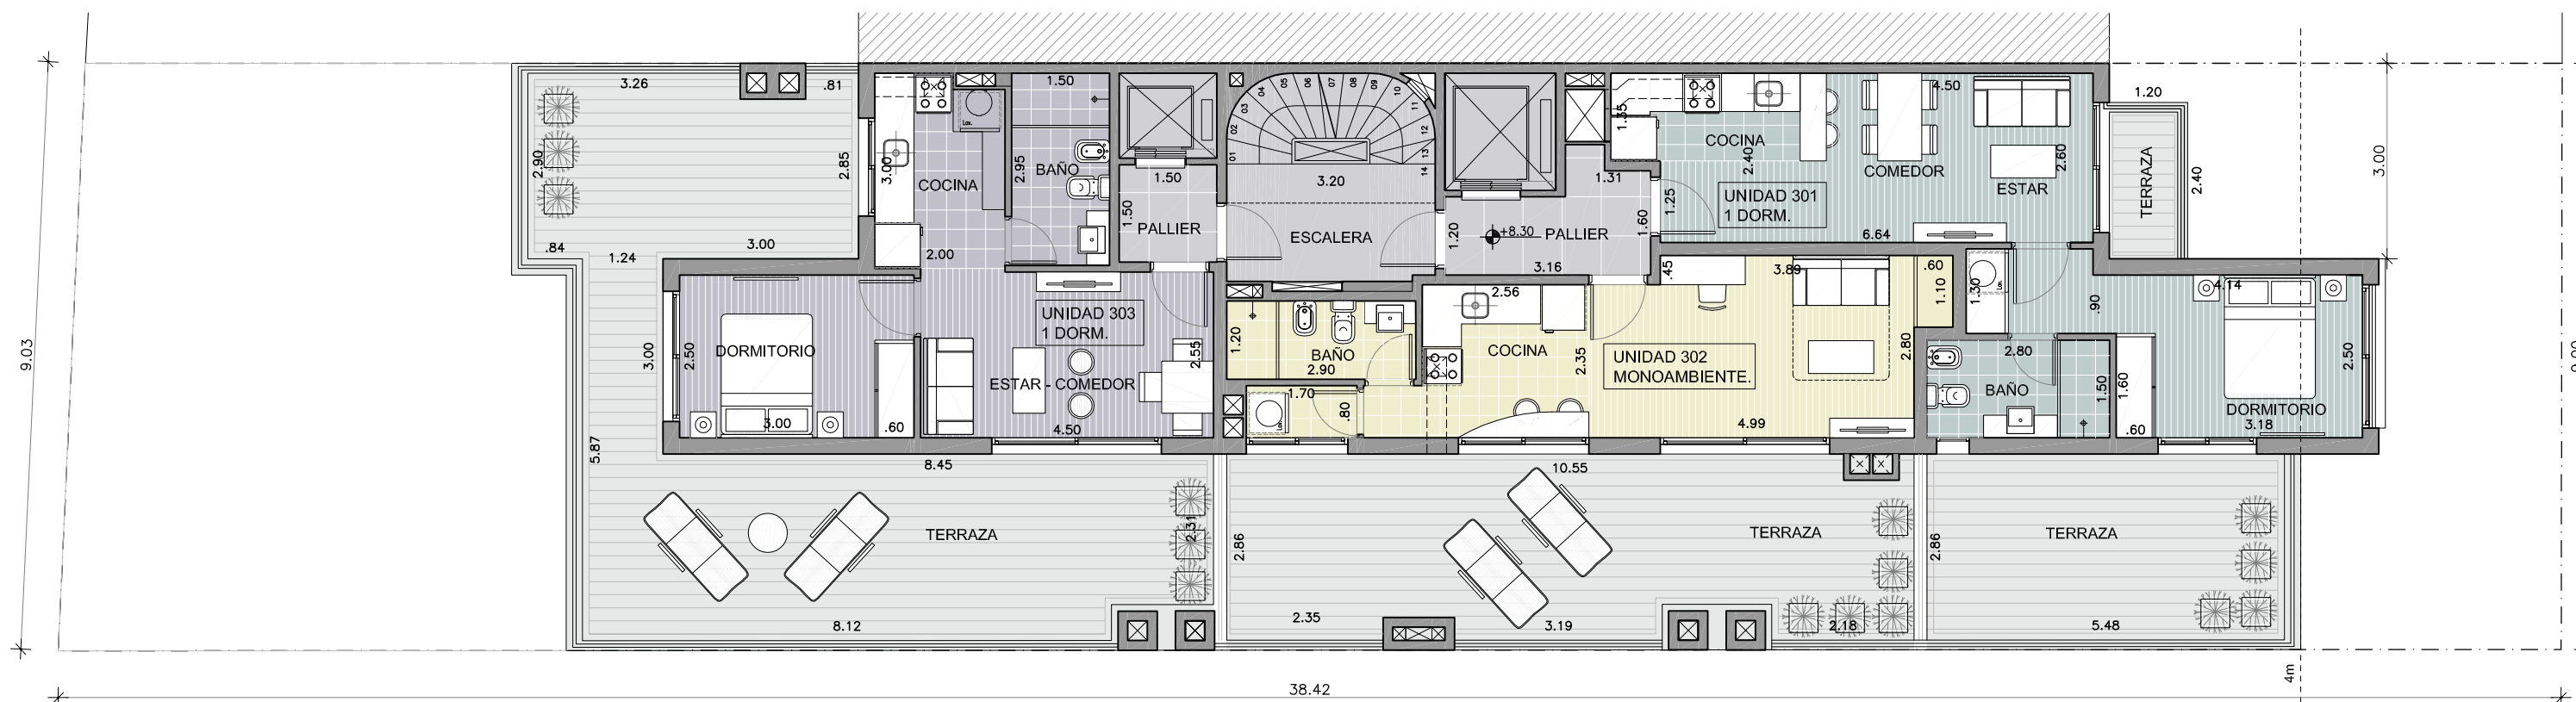

PLANTA PISO 3



CUADRO DE ÁREAS

	ÁREA PROPIA (incluye muros)	TERRAZA	PATIO	ÁREA COMUN	ÁREA TOTAL
UNIDAD 301	41.99m ²	2.88m ²	17.51m ²	9.80m ²	72.18m ²
UNIDAD 302	30.93m ²		30.25m ²	7.25m ²	68.43m ²
UNIDAD 303	37.36m ²		50.54m ²	8.72m ²	96.62m ²

El área propia incluye el 100% de los espacios interiores, muros exteriores, muros interiores, muros separativos de áreas comunes, y el 50% de los muros entre unidades. Las áreas comunes corresponden al porcentaje del pallier y caja de escalera de cada piso, en relación proporcional al área propia de cada apartamento. Las dimensiones y contenidos corresponden al permiso municipal y están sujetos a posibles variaciones. La empresa podrá realizar variaciones sin notificación previa de orden estético, funcional o reglamentario, tanto de espacios comunes como propios, siempre dentro de las normativas vigentes. El equipamiento es ilustrativo y se representa en los gráficos solo a título informativo.



Prudencio Vázquez y Vega 1131
tels.: 2709 14 98 - 2708 59 04
www.adparquitectos.com.uy

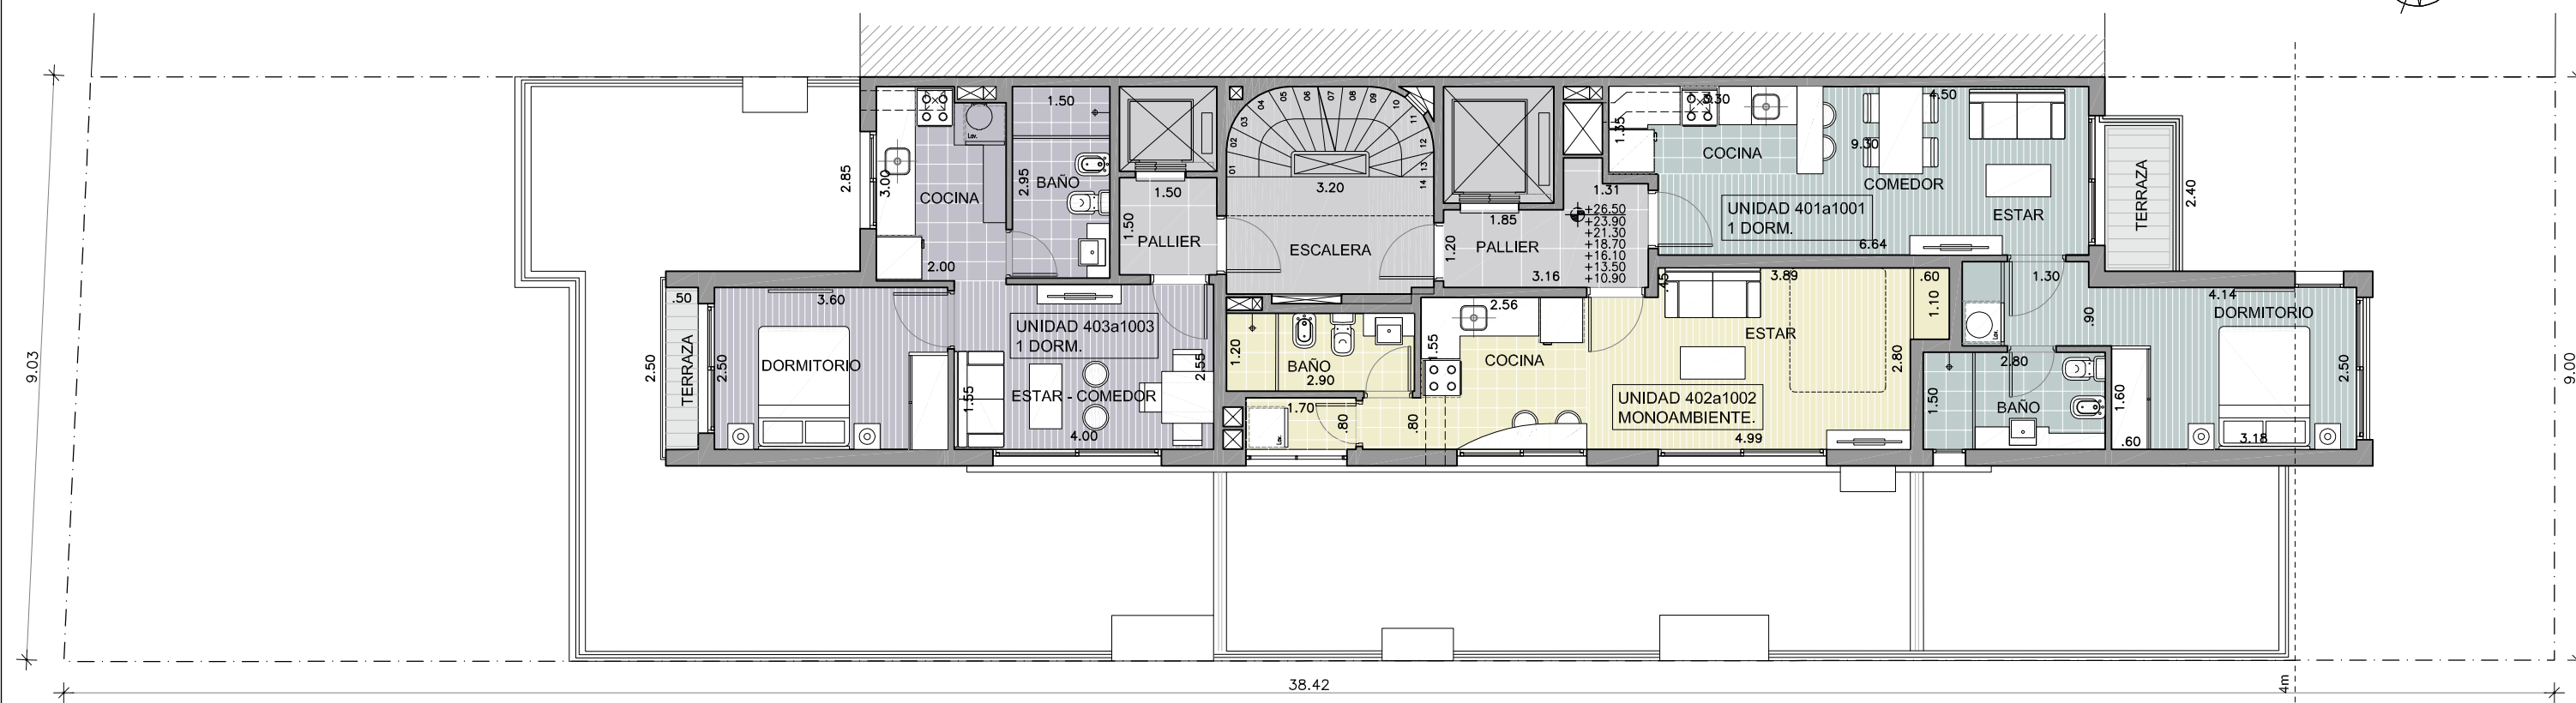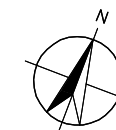

PLANTA PISOS 4 al 10

CUADRO DE ÁREAS

	ÁREA PROPIA (incluye muros)	TERRAZA	PATIO	ÁREA COMUN	ÁREA TOTAL
UNIDAD 401-1001	41.99m ²	2.88m ²		9.80m ²	54.67m²
UNIDAD 402-1002	29.57m ²	1.36m ²		7.25m ²	38.18m²
UNIDAD 403-1003	35.86m ²	1.50m ²		8.72m ²	46.08m²

El área propia incluye el 100% de los espacios interiores, muros exteriores, muros interiores, muros separativos de áreas comunes, y el 50% de los muros entre unidades. Las áreas comunes corresponden al porcentaje del pallier y caja de escalera de cada piso, en relación proporcional al área propia de cada apartamento. Las dimensiones y contenidos corresponden al permiso municipal y están sujetos a posibles variaciones. La empresa podrá realizar variaciones sin notificación previa de orden estético, funcional o reglamentario, tanto de espacios comunes como propios, siempre dentro de las normativas vigentes. El equipamiento es ilustrativo y se representa en los gráficos solo a título informativo.





Prudencio Vázquez y Vega 1131
tels.: 2709 14 98 - 2708 59 04
www.adparquitectos.com.uy


SAS

34
SUITES

Fco. Solano Antuña 2674 esq. Ellauri

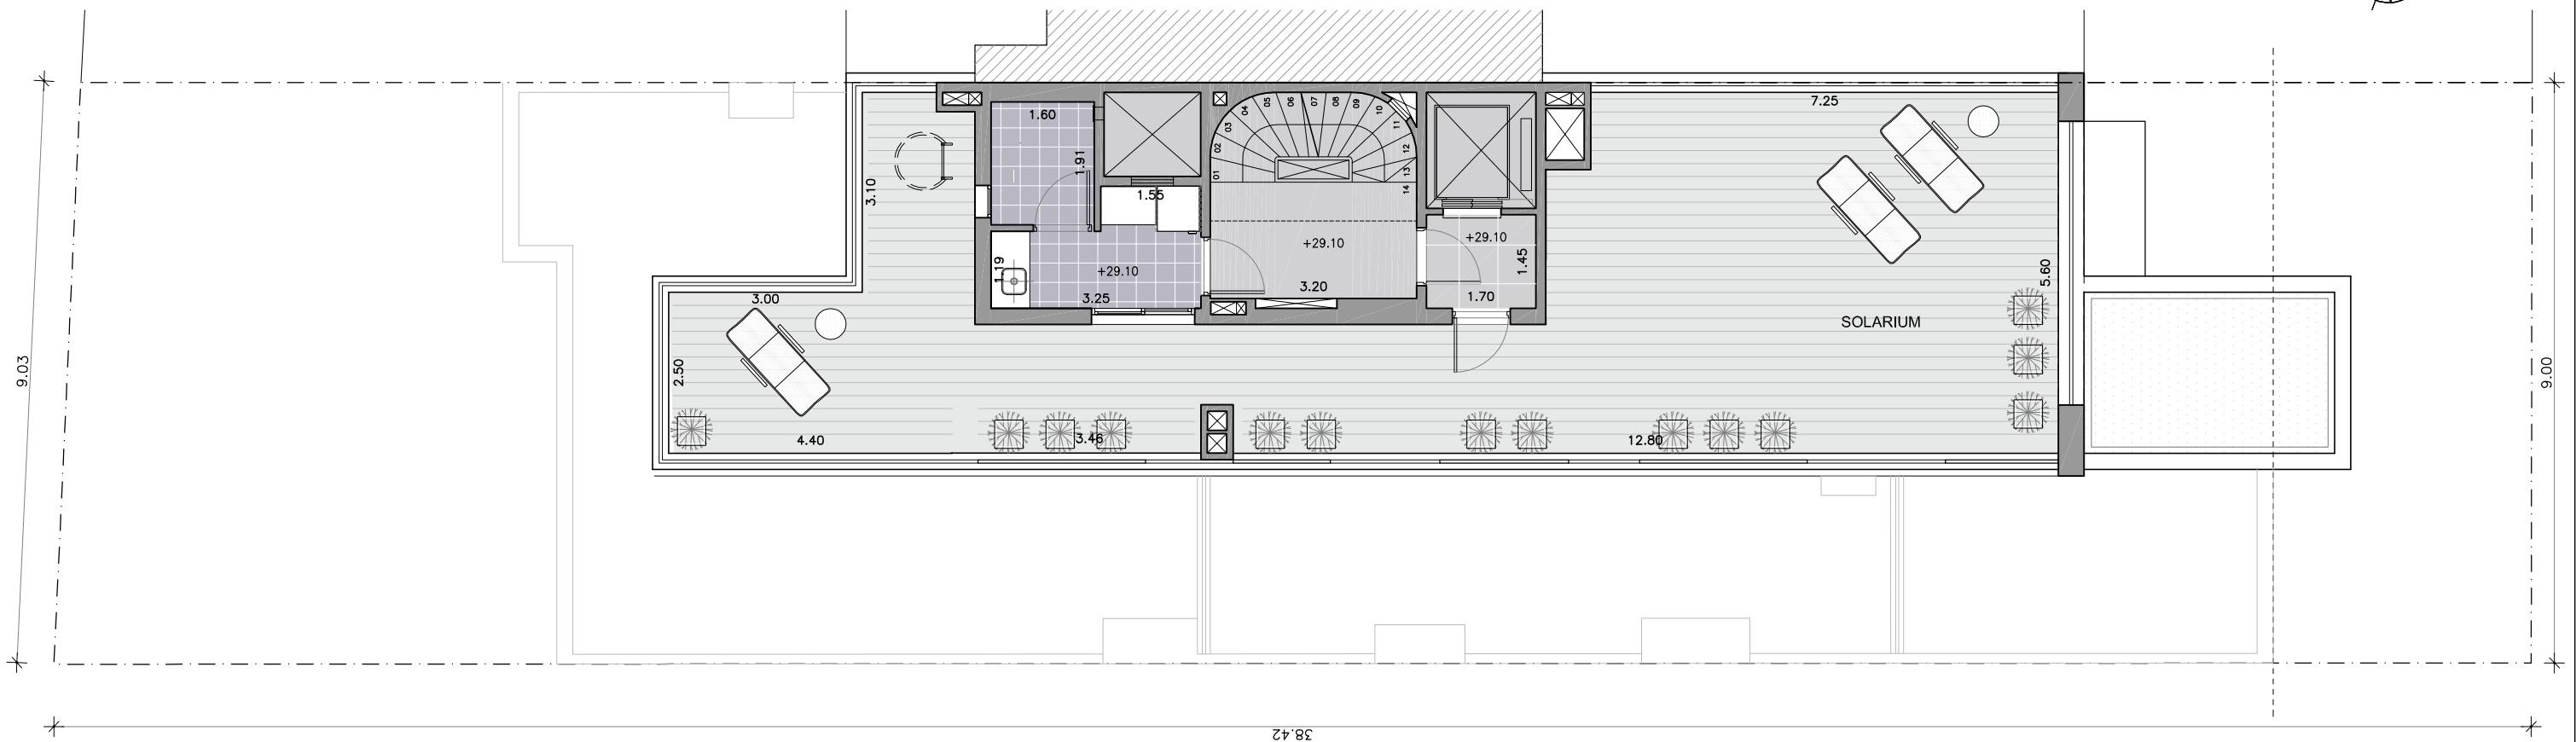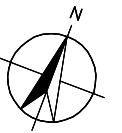

PLANTA PISO 11

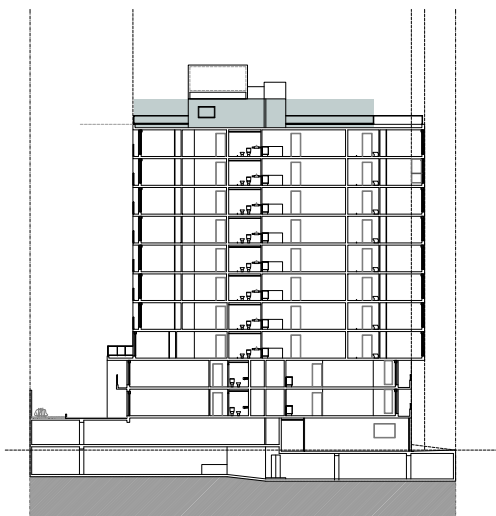

> SOLARIUM + PARRILLERO



Prudencio Vázquez y Vega 1131
tels.: 2709 14 98 - 2708 59 04
www.adparquitectos.com.uy